

ΕΦΗΜΕΡΙΣ ΤΗΣ ΚΥΒΕΡΝΗΣΕΩΣ
ΤΗΣ ΕΛΛΗΝΙΚΗΣ ΔΗΜΟΚΡΑΤΙΑΣ

ΕΝ ΑΘΗΝΑΙΣ ΤΗι 16 ΔΕΚΕΜΒΡΙΟΥ 1980 | ΤΕΥΧΟΣ ΤΕΤΑΡΤΟΝ | ΑΡΙΘΜΟΣ ΦΥΛΛΟΥ 719

ΠΕΡΙΕΧΟΜΕΝΑ

ΑΠΑΛΛΟΤΡΙΩΣΕΙΣ

ΑΠΟΦΑΣΕΙΣ

ΑΝΑΚΟΙΝΩΣΕΙΣ

ΠΟΛΕΟΔΟΜΙΑ

ΑΠΟΦΑΣΕΙΣ

ΑΠΑΛΛΟΤΡΙΩΣΕΙΣ

ΑΠΟΦΑΣΕΙΣ

Ἀριθ. Ε.13271/4600 (1)

Περὶ ἀναγκαστικῆς ἀπαλλοτριώσεως ἐκτάσεως στὴν περιοχὴ «Κρήνα» τῆς Κοινότητος Ζυφιᾶς τοῦ Νομοῦ Χίου, γιὰ τὴν κάλυψη στρατιωτικῶν ἀναγκῶν.

ΟΙ ΥΠΟΥΡΓΟΙ
ΕΘΝΙΚΗΣ ΑΜΥΝΗΣ ΚΑΙ ΟΙΚΟΝΟΜΙΚΩΝ

Ἔχοντας ὑπόψη:

1. Τὶς διατάξεις τοῦ Ν. Δ/τος 797/71 «περὶ ἀναγκαστικῶν ἀπαλλοτριώσεων», σὲ συνδυασμὸ μὲ τὶς διατάξεις τοῦ Β. Δ/τος 139/71 «περὶ ἁρμοδιότητος τῶν νομαρχῶν πρὸς κήρυξιν ἀναγκαστικῶν τινων ἀπαλλοτριώσεων».

2. Τὶς διατάξεις τοῦ Νόμου ΓΣΙΣΤ/1907 καὶ τὶς διατάξεις τοῦ Νόμου 4442/1929 «περὶ κυρώσεως τοῦ ἀπὸ 21 Σεπτεμβρίου 1926 Ν. Δ/τος «περὶ Στρατιωτικῶν καὶ Ναυτικῶν Εἰσφορῶν καὶ Ναυλώσεων» ὅπως ἔχουν τροποποιηθεῖ.

3. Τὴ γνωμοδότηση τοῦ Γενικοῦ Ἐπιτελείου Στρατοῦ ἀριθ. Φ 910354/12/633972/Σ. 426/23.5.1978, ὅπως τροποποιήθηκε μὲ τὴν Φ. 910354/13/221015/Σ.4661/24.6.1980 νεώτερη γνωμοδότησή του.

4. Τὴν κοινὴ ἀπόφαση τοῦ Πρωθυπουργοῦ καὶ τοῦ Ὑπουργοῦ Οἰκονομικῶν ἀριθ. Δ. 2652/66/20.5.80 (ΦΕΚ 497/28.5.80 τ.Β΄) περὶ ἀναθέσεως ἁρμοδιοτήτων στοὺς Ὑφυπουργοὺς Οἰκονομικῶν.

5. Τὴν κοινὴ ἀπόφαση τοῦ Πρωθυπουργοῦ καὶ τοῦ Ὑπουργοῦ Ἐθνικῆς Ἀμύνης ἀριθ. Φ.010/322206/16.5.80 (ΦΕΚ 485/19.5.80 τ.Β΄) «περὶ ἀναθέσεως ἁρμοδιοτήτων Ὑπουργοῦ Ἐθνικῆς Ἀμύνης εἰς τοὺς Ὑφυπουργοὺς Ἐθνικῆς Ἀμύνης», ἀποφασίζουμε:

Κηρύσσουμε τὴν ἀναγκαστικὴ ἀπαλλοτρίωση, λόγω δημόσιας ὠφέλειας καὶ εἰδικότερα γιὰ τὴν κάλυψη στρατιωτικῶν ἀναγκῶν, ἐκτάσεως συνολικοῦ ἐμβαδοῦ 142.437 Μ2, ποὺ βρίσκεται στὴν περιοχὴ «Κρήνα» τῆς Κοινότητος Ζυφιᾶς τοῦ Νομοῦ Χίου καὶ φαίνεται στὸ ἀριθ. 1109/14.4.80 ὑπὸ κλίμακα 1:1000 κτηματολογικὸ διάγραμμα καὶ στὸν ἀντίστοιχο κτηματολογικὸ πίνακα τῆς Γεωγραφικῆς Ὑπηρεσίας Στρατοῦ, θεωρημένα ἀπὸ τὸν Διοικητὴ αὐτῆς Ὑπ/γο Δημήτριο Δημητριάδη.

Ἀπὸ τὴν ἀπαλλοτρίωση ἐξαιροῦνται οἱ ἀριθ. 74 καὶ 75 ἰδιοκτησίες ἐμβαδοῦ 13.640 Μ2, οἱ ὁποῖες ἀνήκουν στὸ Δημόσιο.

Στὴν ἔκταση ποὺ ἀπαλλοτριώνεται προβάλλουν δικαιώματα κυριότητος οἱ: 1) Ἀβραμίδου Πλουμπὴ τοῦ Νικολάου 2) Ἄμαντος Ἀντώνιος τοῦ Δημητρίου κ.λ.π.

Ἡ ἀπαλλοτρίωση κηρύσσεται ὑπὲρ τοῦ Δημοσίου καὶ μὲ δαπάνη τοῦ Ταμείου Ἐθνικῆς Ἀμύνης.

Ἡ ἀπόφαση αὐτὴ νὰ δημοσιευθεῖ στὴν Ἐφημερίδα τῆς Κυβερνήσεως.

Ἀθῆναι, 21 Νοεμβρίου 1980

ΟΙ ΥΦΥΠΟΥΡΓΟΙ

ΕΘΝΙΚΗΣ ΑΜΥΝΗΣ — ΟΙΚΟΝΟΜΙΚΩΝ

ΑΛΕΞ. ΑΒΡΑΜΙΔΗΣ — **ΠΑΝΑΓΙΩΤΗΣ ΜΠΟΚΟΒΟΣ**

Ἀριθ. Β.1905/1741 (2)

Περὶ ἀναγκαστικῆς ἀπαλλοτριώσεως ἐκτάσεως, ποὺ βρίσκεται στὴν περιοχὴ τῆς Κοινότητος Νέας Χαλκηδόνος Θεσσαλονίκης, ὑπὲρ τῆς Ἑταιρείας «Ἰορδάνης Χατζηδημητριάδης Ἀνώνυμος Βιομηχανικὴ Ἐμπορικὴ καὶ Τουριστικὴ Ἑταιρεία Α.Ε.» γιὰ τὴν ἐπέκταση τοῦ ἐργοστασίου της παραγωγῆς ἑτοίμων ἐνδυμάτων.

ΟΙ ΥΠΟΥΡΓΟΙ
ΟΙΚΟΝΟΜΙΚΩΝ ΚΑΙ ΒΙΟΜΗΧΑΝΙΑΣ ΚΑΙ ΕΝΕΡΓΕΙΑΣ

Ἔχοντας ὑπόψη :

1. Τὶς διατάξεις τοῦ Ν.Δ. 797/71 «περὶ ἀναγκαστικῶν ἀπαλλοτριώσεων» σὲ συνδυασμὸ μὲ τὶς διατάξεις τοῦ Β.Δ. 139/71 «περὶ τῆς ἁρμοδιότητος τῶν Νομαρχῶν πρὸς κήρυξιν ἀναγκαστικῶν τινων ἀπαλλοτριώσεων».

2. Τὶς διατάξεις τοῦ Ν.Δ. 2176/52 «περὶ μέτρων προστασίας τῆς Ἐπαρχιακῆς Βιομηχανίας», ὅπως τροποποιήθηκαν καὶ συμπληρώθηκαν μεταγενέστερα.

3. Τὴν κοινὴ ἀπόφαση ἀριθ. Δ. 2652/66/20.5.80 (ΦΕΚ 497/80 τ.Β') τοῦ Πρωθυπουργοῦ καὶ τοῦ Ὑπουργοῦ Οἰκονομικῶν «περὶ ἀναθέσεως ἁρμοδιοτήτων στοὺς Ὑφυπουργοὺς Οἰκονομικῶν», ἀποφασίζουμε :

Κηρύσσουμε τὴν ἀναγκαστικὴ ἀπαλλοτρίωση λόγῳ δημόσιας ὠφέλειας καὶ εἰδικώτερα, γιὰ τὴν ἐπέκταση τοῦ ἐργοστασίου παραγωγῆς ἑτοίμων ἐνδυμάτων τῆς Ἑταιρείας «Ἰορδάνης Χατζηδημητριάδης Ἀνώνυμος Βιομηχανικὴ Ἐμπορικὴ καὶ Τουριστικὴ Ἑταιρεία Α.Ε.» ἐκτάσεως ἐμβαδοῦ 3023 τ. μέτρων, ποὺ βρίσκεται στὴν περιοχὴ Νέας Χαλκηδόνος Θεσσαλονίκης καὶ εἰκονίζεται ὡς πρὸς τμῆμα ἐμβαδοῦ 2021 τ. μέτρων μὲ τοὺς ἀριθμοὺς 1704 καὶ 1706 καὶ μὲ τὰ στοιχεῖα ΕΖΗΘΕ καὶ ΙΚΛΜΙ στὸ ἀπὸ 1.11.78 κτηματολογικὸ διάγραμμα καὶ στὸν μὲ τὴν ἴδια ἡμερομηνία κτηματολογικὸ πίνακα τοῦ ἀγρονόμου-τοπογράφου μηχανικοῦ Ἀγγέλου Πουσκούρη ποὺ θεωρήθηκαν στὶς 31.5. 1980 ἀπὸ τὸν ἁρμόδιο Δ/ντὴ τοῦ Ὑπουργείου Βιομηχανίας καὶ Ἐνεργείας Παν. Τσολόπουλο καὶ ὡς πρὸς τμῆμα ἐμβαδοῦ 1002 τ. μέτρων μὲ τὰ στοιχεῖα ΙΚΛΜΙ στὸ ἀπὸ 11.6. 1980 κτηματολογικὸ διάγραμμα τοῦ ἀρχιτέκτονος μηχανικοῦ Γεωργίου Διαμαντῆ καὶ στὸν ἀπὸ 1.11.1978 κτηματολογικὸ πίνακα τοῦ ἀνωτέρω ἀγρονόμου-τοπογράφου μηχανικοῦ Ἀγγέλου Πουσκούρη, ποὺ θεωρήθηκαν στὶς 21.8. 1980 ἀπὸ τὸν ἴδιο Διευθυντὴ τοῦ Ὑπουργείου Βιομηχανίας καὶ Ἐνεργείας Παν. Τσολόπουλο.

Ἡ ἀπαλλοτρίωση κηρύσσεται ὑπὲρ τῆς Ἑταιρείας «Ἰορδάνης Χατζηδημητριάδης Ἀνώνυμος Βιομηχανικὴ Ἐμπορικὴ καὶ Τουριστικὴ Ἑταιρεία Α.Ε.» καὶ μὲ δαπάνη της, μὲ τὴν αἵρεση, ὅτι ἡ Ἑταιρεία αὐτὴ θὰ καταθέσει στὸ Ὑπουργεῖο Οἰκονομικῶν (Δ/νση Ἀπαλλοτριώσεων), σύμφωνα μὲ τὶς διατάξεις τοῦ ἄρθρου 12, τοῦ Ν.Δ. 2176/52 ἐγγυητικὴ ἐπιστολὴ ἀναγνωρισμένης στὴν Ἑλλάδα Τραπέζης, ὡς ἐγγύηση γιὰ τὴν ἐμπρόθεσμη ἐπέκταση τῆς Βιομηχανίας ἡ ὁποία νὰ καλύπτει ποσὸ ἴσο πρὸς τὸ εἴκοσι τοῖς ἑκατὸ (20%) τῆς ἀξίας τῶν ἀπαλλοτριωθέντων ἀκινήτων, ἡ ὁποία θὰ προσδιορισθεῖ ἀπὸ τὴν ἁρμόδια ἐπιτροπὴ προεκτιμήσεως τοῦ ἄρθρου 15 τοῦ Ν.Δ. 797/71, ἐντὸς διμήνου ἀπὸ τῆς ἐπιδόσεως στὴν ὑπὲρ ἧς ἡ ἀπαλλοτρίωση Ἑταιρεία τῆς ἐκθέσεως, ποὺ θὰ συνταχθεῖ ἀπὸ τὴν ἐπιτροπὴ αὐτή. Ἡ ἐγγύηση αὐτὴ θὰ καταπέσει ὑπὲρ τοῦ Δημοσίου καὶ τῶν ἰδιοκτητῶν τῆς ἀπαλλοτριουμένης ἐκτάσεως, στὴν περίπτωση μὴ ἐμπροθέσμου ἐκτελέσεως τοῦ ἔργου ἀπὸ τὴν ἐν λόγῳ Ἑταιρεία, σύμφωνα μὲ τὶς διατάξεις τοῦ ἄρθρου 4 τοῦ Ν. 2948/1922 ποὺ ἐπαναφέρθηκε ἐν ἰσχύϊ μὲ τὶς διατάξεις τοῦ ἄρθρου 13, τοῦ Ν.Δ. 2176/52.

Στὴν ἔκταση ποὺ ἀπαλλοτριώνεται προβάλλουν δικαιώματα κυριότητος οἱ Κων/νος Σλαβάκης, Εὐδοξία σύζ. Βασ. Παπαδημητρίου καὶ ἄλλοι.

Ἡ ἀπόφαση αὐτὴ νὰ δημοσιευθεῖ στὴν Ἐφημερίδα τῆς Κυβερνήσεως.

Ἀθῆναι, 21 Νοεμβρίου 1980

ΟΙ ΥΠΟΥΡΓΟΙ

ΥΦΥΠΟΥΡΓΟΣ ΟΙΚΟΝΟΜΙΚΩΝ — ΒΙΟΜΗΧΑΝΙΑΣ ΚΑΙ ΕΝΕΡΓΕΙΑΣ

ΠΑΝΑΓΙΩΤΗΣ ΜΠΟΚΟΒΟΣ — **ΣΤΕΦΑΝΟΣ ΜΑΝΟΣ**

Ἀριθ. Π. 4098/368 (3)

Περὶ ἐγκρίσεως δημιουργίας ζώνης παραλίας στὴ θέση «ΑΣΤΡΑΚΕΡΗ» Καρουσιάδων Κερκύρας, πρὸ ἰδιοκτησίας Βαλερίας Ἀντωνοπούλου.

Ο ΥΠΟΥΡΓΟΣ ΟΙΚΟΝΟΜΙΚΩΝ

Ἔχοντας ὑπόψη :

1. Τὶς διατάξεις τῶν παρ. 2 καὶ 5 τοῦ ἄρθρου 6 τοῦ Α.Ν. 2344/1940 «περὶ αἰγιαλοῦ καὶ παραλίας», ὅπως ἀντικαταστάθηκαν μὲ τὶς διατάξεις τοῦ ἄρθρου 13 τοῦ Νόμου 1078/1980 (ΦΕΚ 238/14.10.1980 τ.Α').

2. Τὴ σύμφωνη γνώμη τοῦ Γενικοῦ Ἐπιτελείου Ναυτικοῦ ποὺ διατυπώθηκε στὸ Φ.187.2/745/79/8.11.1979 ἔγγραφό του.

3. Τὴ Ο.Ε. 16473/5.12.1979 ἀπόφαση τοῦ Νομάρχη Κερκύρας, μὲ τὴν ὁποία ἐπικυρώθηκαν ἡ ἔκθεση τῆς Ἐπιτροπῆς καὶ τὸ σχετικὸ τοπογραφικὸ διάγραμμα, ποὺ δημοσιεύθηκαν στὸ ὑπ' ἀριθ. 3/11.1.1980 ΦΕΚ τ.Δ'.

4. Τὴ Δ.2652/66/20.5.1980 κοινὴ ἀπόφαση τῶν Πρωθυπουργοῦ καὶ Ὑπουργοῦ Οἰκονομικῶν «περὶ ἀναθέσεως ἁρμοδιοτήτων στοὺς Ὑφυπουργοὺς Οἰκονομικῶν», ἀποφασίζουμε :

Ἐγκρίνουμε, γιὰ τὴν προσαύξηση τοῦ αἰγιαλοῦ, τὴ δημιουργία ζώνης παραλίας στὴ θέση «ΑΣΤΡΑΚΕΡΗ» Καρουσάδων Κερκύρας, πρὸ ἰδιοκτησίας Βαλερίας Ἀντωνοπούλου, ὅπως ἡ ὁριογραμμὴ αὐτῆς καθορίσθηκε ἀπὸ τὴν ἁρμόδια Ἐπιτροπὴ τοῦ ἄρθρου 74 τοῦ Π.Δ. 636/1977 καὶ εἰκονίζεται στὸ ἀπὸ Μάρτιο 1979 καὶ μὲ κλίμακα 1:500 τοπογραφικὸ καὶ ὑψομετρικὸ διάγραμμα τοῦ Πολιτικοῦ μηχανικοῦ Δημητρίου Μήτση, τὸ ὁποῖο ἔχει θεωρηθεῖ ἀπὸ τὴ Διεύθυνση Τεχνικῶν Ὑπηρεσιῶν τοῦ Νομοῦ Κερκύρας καὶ συνοδεύει τὴν ἀπὸ 10.10.1979 ἔκθεση τῆς ἐν λόγῳ Ἐπιτροπῆς.

Ἡ ἀπόφαση αὐτὴ μαζὶ μὲ τὴν ἔκθεση τῆς Ἐπιτροπῆς καὶ τὸ τοπ. διάγραμμα νὰ δημοσιευθοῦν στὴν Ἐφημερίδα τῆς Κυβερνήσεως (ἄρθρο 13 Νόμου 1078/1980).

Ἀθῆναι, 3 Νοεμβρίου 1980

Ο ΥΦΥΠΟΥΡΓΟΣ

ΠΑΝΑΓΙΩΤΗΣ ΜΠΟΚΟΒΟΣ

ΕΚΘΕΣΙΣ

Καθορισμοῦ (τὸ πρῶτον) ὁριογραμμῶν αἰγιαλοῦ καὶ παραλίας εἰς περιοχὴν Ἀστρακερῆς Κοινότητος Καρουσάδων Ν. Κερκύρας πρὸ ἰδιοκτησίας Βαλερίας Ἀντωνοπούλου.

Ἐν Κερκύρᾳ σήμερον τὴν 10.10.1979 ἡ κατὰ νόμον ἁρμοδία ἐπιτροπὴ καθορισμοῦ τῶν ὁρίων αἰγιαλοῦ καὶ παραλίας ἀποτελουμένη ἐκ τῶν :

1. Κων/νου Σκέρου, Οἰκον/κοῦ Ἐφόρου Κερκύρας.

2. Βασιλείου Παπαγιάννη Κεντρικοῦ Λιμενάρχη Κερκύρας.

3. Δημητρίου Μάκκα, Πρ/νου ΤΕΕ Δ/νσεως Τ.Υ. Κερκύρας, συνελθοῦσα ἐν τῷ καταστήματι τῆς Οἰκον. Ἐφορίας Κερκύρας καὶ λαβοῦσα ὑπ' ὄψιν :

α) Τὴν ἀπὸ 30.3.1979 ὑποβληθεῖσα αἴτησιν τῆς Ἀντωνοπούλου Βαλερίας, περὶ καθορισμοῦ ὁριογραμμῶν αἰγιαλοῦ καὶ παραλίας εἰς περιοχὴν Ἀστρακερῆς Κοινότητας Καρουσάδων Κερκύρας καὶ πρὸ τῆς ἐκεῖσε ἰδιοκτησίας της.

β) Τὸ ὑποβληθὲν τοπογραφικὸν διάγραμμα ὑπὸ κλίμακα 1 :500 τῆς ἀνωτέρω περιοχῆς συνταχθὲν ὑπὸ τοῦ Πολ. Μηχ/κοῦ Δημητρίου Μήτση, ἠλεγμένον καὶ τεθεωρημένον ὑπὸ τῆς Δ/νσεως ΤΥΝ Κερκύρας.

γ) Τὰς διατάξεις τοῦ Α.Ν 2344/40 «περὶ αἰγιαλοῦ καὶ παραλίας» ὡς συνεπληρώθη καὶ τροποποιήθη μεταγενεστέρως.

δ) Τὰ ἐκ τῆς διενεργηθείσης τὴν 3.4.79 αὐτοψίας προκύψαντα στοιχεῖα.

ε) Τὸ ὑπ' ἀριθ. πρωτ. Φ. 187.2/460/9.7.1979 ἔγγραφο τοῦ ΓΕΝ.

Καθορίζει ἐπὶ τοῦ ὡς ἄνω τοπογραφικοῦ διαγράμματος :

1. Διὰ συνεχοῦς ἐρυθρᾶς γραμμῆς τὸ ὅριον τοῦ αἰγιαλοῦ.

2. Διὰ συνεχοῦς κιτρίνης γραμμῆς τὸ ὅριον τῆς παραλίας

'Αναλυτικότερον :

1. 'Η οριογραμμὴ αἰγιαλοῦ ὁρίζεται ἡ πολυγωνικὴ τῶν κορυφῶν 1,2,3,4,5,6,7,8,9,10 καὶ 1) κορυφὴ οριογραμμῆς αἰγιαλοῦ ἀριθμ. ἀποφ. 2330/25.2.1978 αἵτινες ἐξασφαλίζονται ὡς εἰς τὸ τοπογραφικὸν διάγραμμα ἐμφαίνεται ἐκ τῶν σταθερῶν ἐπὶ τόπου σημείων ὡς κατωτέρω.

'Η κορυφὴ (1) διὰ τῶν ἀποστάσεων 64,30 μ καὶ 49,60 μέτρων ἐκ τῶν σταθερῶν σημείων Α καὶ Β ἀντιστοίχως.
'Η κορυφὴ (2) διὰ τῶν ἀποστάσεων 37,00 καὶ 49,60 μέτρων ἐκ τῶν σταθερῶν σημείων Α καὶ Β ἀντιστοίχως.
'Η κορυφὴ (3) διὰ τῶν ἀποστάσεων 74,00μ. καὶ 34,00 μέτρων ἐκ τῶν σταθερῶν σημείων Γ καὶ Ε ἀντιστοίχως.
'Η κορυφὴ (4) διὰ τῶν ἀποστάσεων 37,00 καὶ 11.00 μέτρων ἐκ τῶν σταθερῶν σημείων Ε καὶ Δ ἀντιστοίχως.
'Η κορυφὴ (5) διὰ τῶν ἀποστάσεων 56,50 καὶ 34,00 μέτρων ἐκ τῶν σταθερῶν σημείων Ε καὶ Ζ ἀντιστοίχως.
'Η κορυφὴ (6) διὰ τῶν ἀποστάσεων 38,00 καὶ 33,50 μέτρων ἐκ τῶν σιμεντοπασσάλων Ζ καὶ Π ἀντιστοίχως.
'Η κορυφὴ (7) διὰ τῶν ἀποστάσεων 55,00 καὶ 53,50 μ. ἀντιστοίχως ἐκ τῶν σταθερῶν σημείων Η καὶ Ο.
'Η κορυφὴ (8) διὰ τῶν ἀποστάσεων 28,00 καὶ 66,50 μέτρων ἐκ τῶν σιμεντοπασσάλων Ο καὶ Ι ἀντιστοίχως.
'Η κορυφὴ (9) διὰ τῶν ἀποστάσεων 56,00 καὶ 50,30 μέτρων ἐκ τῶν σιμεντοπασσάλων Θ καὶ Ι ἀντιστοίχως.
'Η κορυφὴ (10) διὰ τῶν ἀποστάσεων 52,00 καὶ 36.00 μέτρων ἐκ τῶν σιμεντοπασσάλων Θ καὶ Ι ἀντιστοίχως.

2. 'Ως οριογραμμὴ παραλίας ὁρίζεται ἡ πολυγωνικὴ τῶν κορυφῶν 1,2',3',4',5',6',7',8',9',10',11',1' αἵτινες ἐξασφαλίζονται ἐκ σταθερῶν σημείων Α,Β,Γ,Δ,Ζ,Η,Θ,Ι, τῶν ἀποστάσεων ἐμφαινομένων εἰς τὸ συνημμένον Τοπογραφικὸ Διάγραμμα.

3. Ἔχει γίνει καθορισμὸς αἰγιαλοῦ καὶ παραλίας μόνον πρὸς ἀνατολὰς τῆς παρούσης περιοχῆς ἐνεκρίθη δὲ βάσει τῆς ὑπ' ἀριθμὸν 2330/25.2.1978 ἀποφάσεως Νομάρχου Κερκύρας.


4. Δὲν ὑπάρχουν ἐνδείξεις ὑπάρξεως παλαιοῦ αἰγιαλοῦ εἰς τὴν περιοχήν.


5. 'Αναφέρομε ὅτι τὰ σταθερὰ σημεῖα ΑΒΓΔΕΖΗΘ καὶ Ι εἶναι πάσσαλοι ἐκ σκυροδέματος καὶ τὸ Δ μπολόνι εἰς τὴν γωνία ἐκκλησίας.

6. 'Εξαιροῦνται τῆς λωρίδος τῆς παραλίας τὰ ἐν αὐτῇ περιλαμβανόμενα κτίσματα συμφώνως τῷ ἄρθρῳ 5 παρ. 1 τοῦ Α.Ν. 2344/40 καὶ γνωμοδοτήσει 630/64 Ν.Σ.Κ.

Τὰ Μέλη τῆς 'Επιτροπῆς

ΣΚΕΡΟΣ ΚΩΝ/ΝΟΣ Οἰκ. Ἔφορος Κερκύρας
ΠΑΠΑΓΙΑΝΝΗΣ ΒΑΣΙΛΕΙΟΣ Κεντρ. Λιμεν. Κερκύρας
ΜΑΚΚΑΣ ΔΗΜΗΤΡΙΟΣ Πρ/νος ΤΕΕ Δ/νσεως ΤΥΝ Κερκύρας.

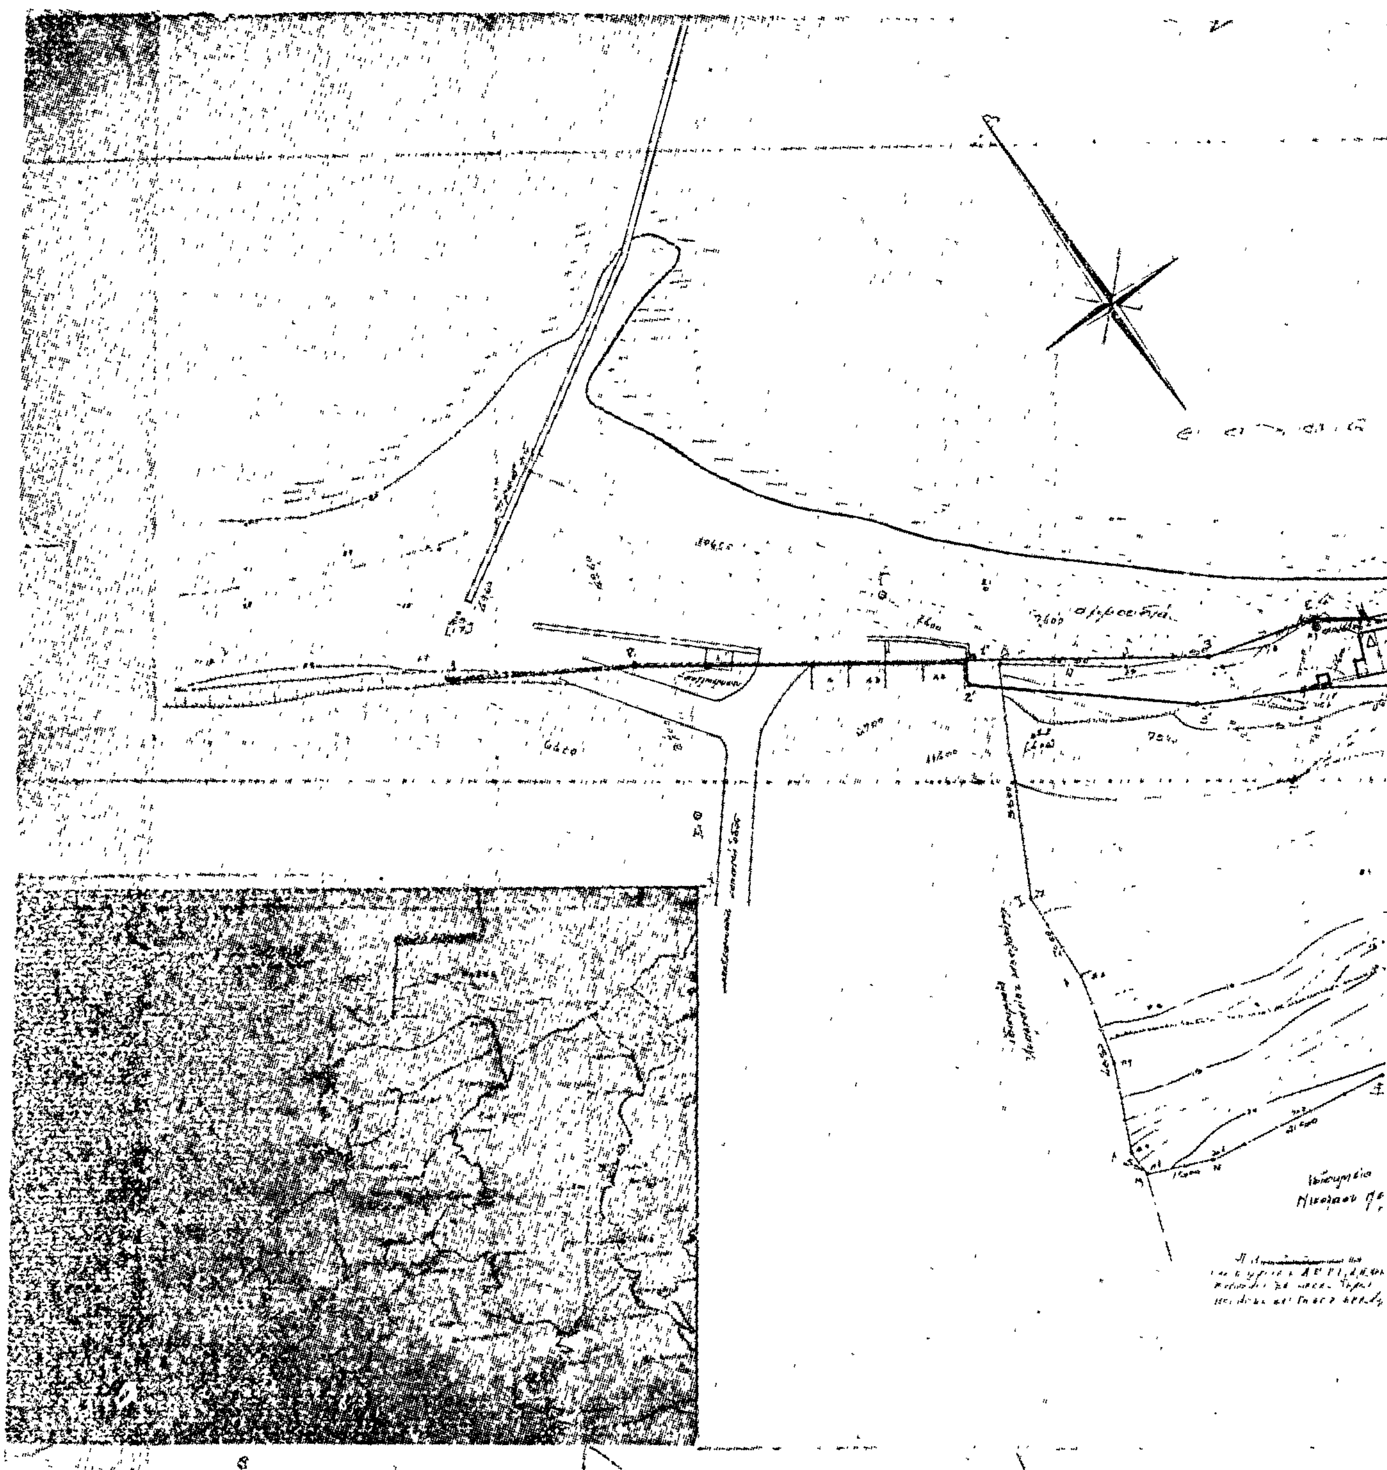

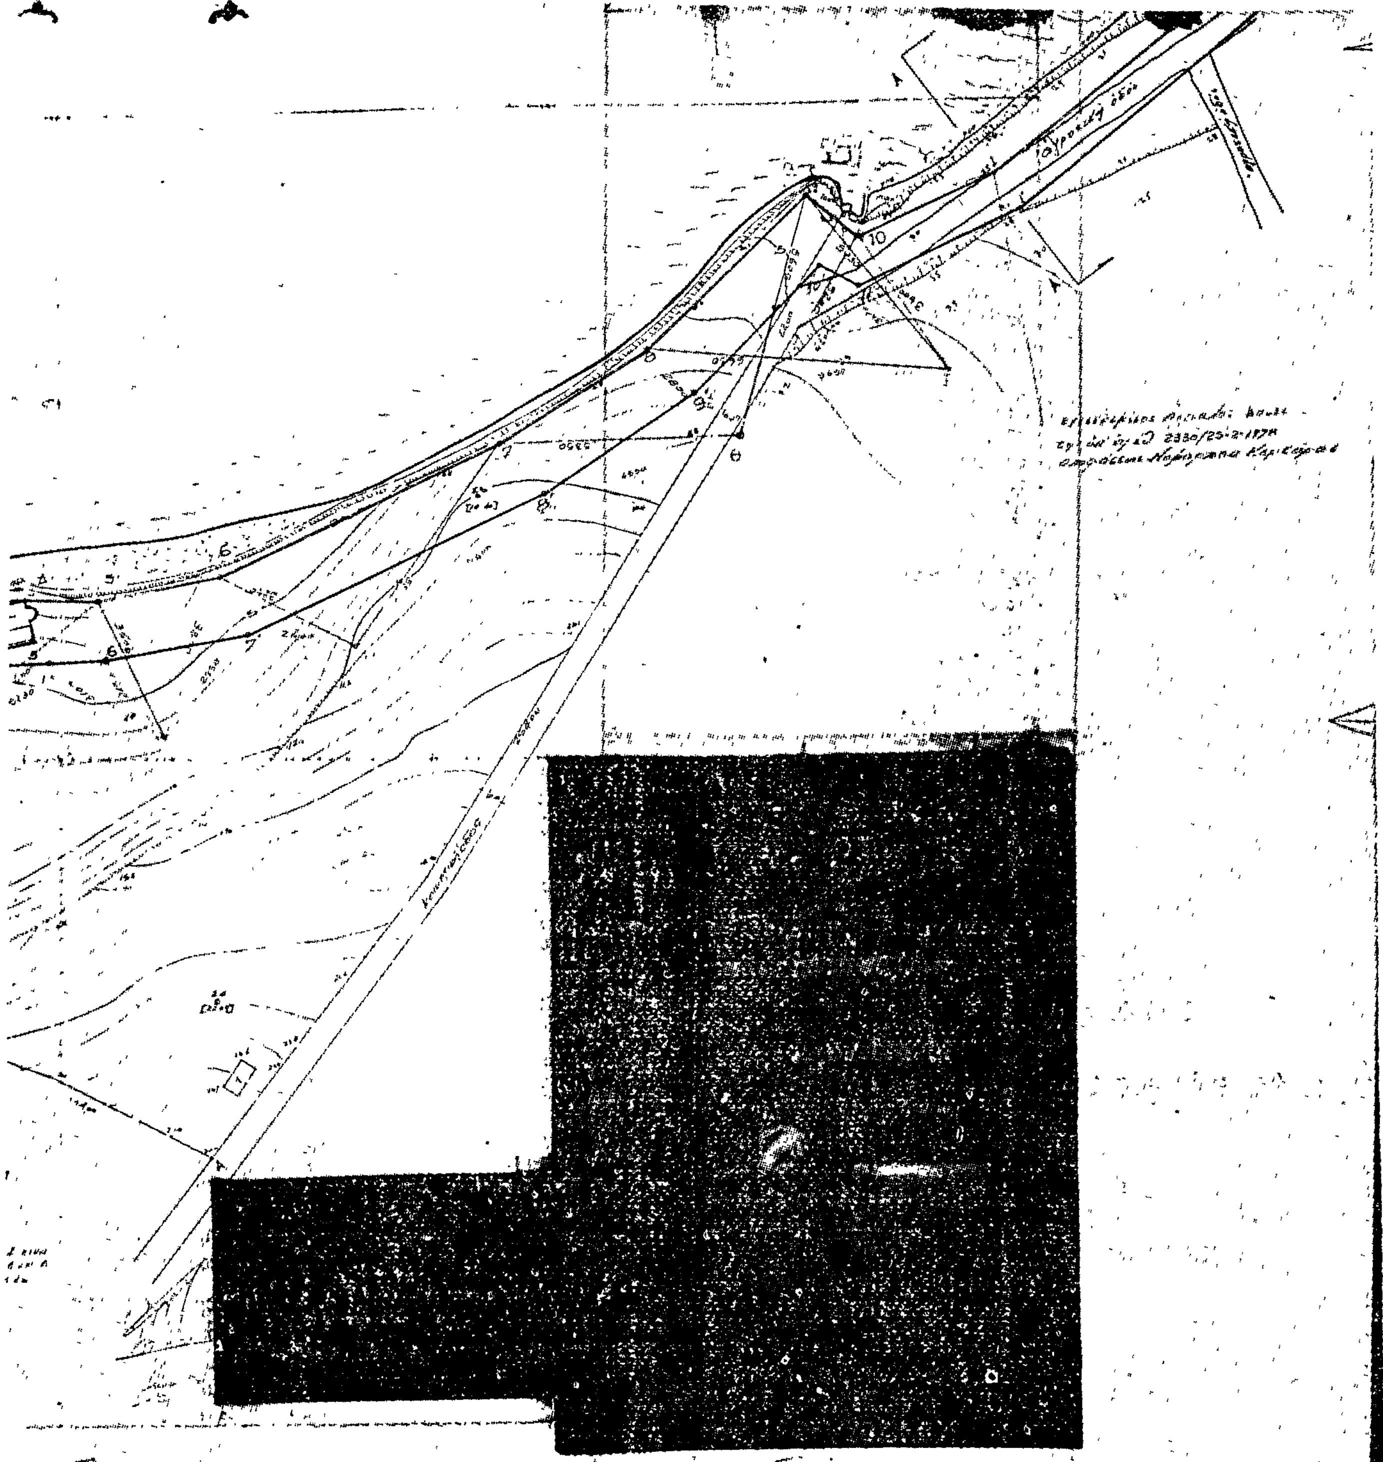

ΑΝΑΚΟΙΝΩΣΕΙΣ

'Αριθ. 78494/12704 (4)

Περὶ ἀνακοινώσεως παρακαταθέσεως ἀποζημιώσεως ἐξ ἀναγκαστικῆς ἀπαλλοτριώσεως στὴν περιοχὴ Τριποτάμου 'Ανατολικοῦ Βερμίου.

Ο ΥΠΟΥΡΓΟΣ ΓΕΩΡΓΙΑΣ

I. Ἔχοντας ὑπόψη τὰ ἄρθρα 7 καὶ 8 τοῦ Ν.Δ. 797/71 «περὶ ἀναγκαστικῶν ἀπαλ/σεων» γνωρίζουμε στοὺς κατωτέρω ἀναφερομένους.

α) Αὐτοὺς ποὺ ἔχουν ἢ ἀξιώνουν δικαιώματα κυριότητος ἐπὶ τῶν ἀκινήτων ποὺ ἀπαλλοτριώθηκαν ἀναγκαστικὰ γιὰ τὴ βελτίωση καὶ συμπλήρωση τοῦ ἀρδ. δικτύου 'Ανατολικοῦ Βερμίου περιοχῆς Τριποτάμου δυνάμει τῆς ἀριθ. Γ2455/6308/78 (κ.υ.α.) ὅπως αὐτή, τροποποιήθηκε μὲ τὶς ἀριθ. Γ 68/65/Ν 14860/80 καὶ Γ1695/1623/80 κοινὲς ὑπουργικὲς ἀποφάσεις.

β) Στοὺς δανειστὲς ποὺ ἔχουν ἐγγράψει ὑποθήκη ἢ ἔχουν κάνει ἐνέργειες κατασχέσεως ἐπὶ τῶν ἀνωτέρω ἀκινήτων ἢ στοὺς τρίτους ἐν γένει διεκδικητὲς ὅτι ἡ προσωρινὴ ἀποζημίωση, ποὺ καθορίστηκε μὲ τὴν ἀριθ 311/79 ἀπόφαση τοῦ Μονομελοῦς Πρωτοδικείου Βεροίας γιὰ ὅλα τὰ ἀκίνητα μὲ τὰ ἐπικείμενα σὲ αὐτὰ ὅπως εἰκονίζονται στὸ κτηματολογικὸ διάγραμμα καὶ τὸν σχετικὸ κτηματολογικὸ πίνακα, κατατέθηκε στὸ Ταμεῖο Παρ/κῶν καὶ Δανείων καὶ ἐκδόθηκε γιὰ τὸ σκοπὸ αὐτὸ τὸ ἀριθ. 12601/22.9.1980 γραμμάτιο συστάσεως Παρ/κης τοῦ γραφείου Παρ/κῶν Βεροίας γιὰ συνολικὸ ποσὸ δραχμῶν ἑνὸς ἑκατομμυρίου ἑξακοσίων εἴκοσι μιὰ χιλιάδων ἑπτακοσίων (1.621.700).

2. Ἡ ἀποζημίωση αὐτὴ θὰ ἀποδοθεῖ στοὺς κατὰ νόμο δικαιούχους.

Ἡ ἀνακοίνωση αὐτὴ νὰ δημοσιευθεῖ στὴν 'Εφημερίδα τῆς Κυβερνήσεως.

'Αθῆναι, 17 Νοεμβρίου 1980

Μὲ 'Εντολὴ Ὑπουργοῦ

Ὁ Διευθυντὴς

ΣΤΕΦ. ΣΠΑΝΑΚΗΣ

'Αριθ. Β2. 4962/Φ.114 (5)

Περὶ ἀνακοινώσεως παρακαταθέσεως ἀποζημιώσεως γιὰ ἀπαλλοτρίωση ἀκινήτων γιὰ τὴν διάνοιξη τῆς Ε.Ο. Θερμοπυλῶν-'Ιτέας-'Αντιρρίου-Κίσσελι-Δουβιᾶς.

Ο ΥΠΟΥΡΓΟΣ ΔΗΜΟΣΙΩΝ ΕΡΓΩΝ

Σύμφωνα μὲ τὰ ἄρθρα 7 καὶ 8 τοῦ Ν.Δ. 797/1971 «περὶ ἀναγκαστικῶν ἀπαλλοτριώσεων», γνωστοποιοῦμε :

α) Σὲ ὅσους ἔχουν ἢ διεκδικοῦν δικαιώματα κυριότητας σὲ ἀκίνητα ποὺ ἀπαλλοτρ ώθηκαν ἀναγκαστικὰ μὲ τὴ Δ. 10229/6474/6.9.73 κοινὴ ἀπόφαση τῶν Ὑπουργῶν Οἰκονομικῶν καὶ Δημοσίων Ἔργων (ΦΕΚ 252/21.9.73 γιὰ τὴ διάνοιξη τῆς Ε.Ο. Θερμοπυλῶν-'Ιτέας-'Αντιρρίου (Κίσσελι-Δουβιᾶς).

β) Τοὺς ἐνυπόθηκους δανειστὲς καὶ τοὺς τρίτους διεκδικητὲς τῶν ἀκίνητων αὐτῶν, ὅτι ἡ ἀποζημίωση τῆς ἐδαφικῆς ἐπιφάνειας καὶ τῶν ἐπικειμένων της, ὅπως περιγράφονται στὸ σχετικὸ κτηματολογικὸ πίνακα, ἡ ὁποία καθορίστηκε μὲ τὴν 139/30.6.1980 ἀπόφαση τοῦ Πρωτοδικείου 'Αμφίσσης ἔχει παρακατατεθεῖ στὸ Γραφεῖο Παρ/κῶν 'Αμφίσσης

Σχετικὰ ἔχει ἐκδοθεῖ τὸ 8142/13.11.80 γραμμάτιο συστάσεως παρακαταθήκης δρχ. 1 982.400.

Ἡ ἀποζημίωση θὰ ἀποδοθεῖ στὰ πρόσωπα ποὺ θὰ ἀναγνωρισθοῦν δικαιοῦχοι κατὰ τὴ νόμιμη διαδικασία.

Ἡ ἀνακοίνωση αὐτὴ νὰ δημοσιευθεῖ στὴν 'Εφημερίδα τῆς Κυβερνήσεως.

'Αθῆναι, 25 Νοεμβρίου 1980

Μὲ 'Εντολὴ Ὑπουργοῦ

Ὁ Διευθυντὴς

Ε. ΔΗΜΑΣ

ΠΟΛΕΟΔΟΜΙΑ

ΑΠΟΦΑΣΕΙΣ

'Αριθ. 39308/3046 (6)

Περὶ τροποποιήσεως τοῦ ρυμοτομικοῦ σχεδίου Γλυφάδας ('Αττικῆς).

Ο ΥΠΟΥΡΓΟΣ ΧΩΡΟΤΑΞΙΑΣ, ΟΙΚΙΣΜΟΥ ΚΑΙ ΠΕΡΙΒΑΛΛΟΝΤΟΣ

Ἔχοντες ὑπ' ὄψει:

1. Τὰς διατάξεις τοῦ ἀπὸ 17 'Ιουλίου 1923 Ν. Δ/τος «περὶ σχεδίων πόλεων κλπ.», ὡς μεταγενεστέρως ἐτροποποιήθησαν καὶ συνεπληρώθησαν καὶ εἰδικώτερον τῶν ἄρθρων 3 καὶ 70 αὐτοῦ.

2. Τὸ ὑπ' ἀριθ. 842/1980 Π. Δ/γμα «περὶ ἁπλουστεύσεως τῆς διαδικασίας κατὰ τὴν ἔκδοσιν διοικητικῶν τινῶν πράξεων ἀτομικοῦ χαρακτῆρος ἐπὶ ἀντικειμένων ἁρμοδιότητος Ὑπουργοῦ Χωροταξίας, Οἰκισμοῦ καὶ Περιβάλλοντος (ΦΕΚ 208/Α).

3. Τὰς διατάξεις τοῦ Ν. 947/1979 «περὶ οἰκιστικῶν περιοχῶν» (ΦΕΚ 169/Α) καὶ εἰδικώτερον τοῦ ἄρθρου 62 (παρ. 1) αὐτοῦ.

4. Τὰς διατάξεις τοῦ Ν. 1032/1980 «περὶ συστάσεως Ὑπουργείου Χωροταξίας, Οἰκισμοῦ καὶ Περιβάλλοντος» (ΦΕΚ 57/Α) καὶ εἰδικώτερον τῶν ἄρθρων 2, 3 καὶ 7 αὐτοῦ.

5. Τὰς ὑπ' ἀριθ. 4/1976, 114/1976 καὶ 7/1977 πράξεις τοῦ Δημοτικοῦ Συμβουλίου Γλυφάδας.

6. Τὴν ὑπ' ἀριθ. 1123/1980 γνωμοδότησιν τοῦ Συμβουλίου Δημοσίων Ἔργων (Τμῆμα Οἰκισμοῦ), ἀποφασίζομεν:

Ἐγκρίνεται ἡ τροποποίησις τοῦ ρυμοτομικοῦ σχεδίου Γλυφάδας, εἰς τὴν περιοχὴν Αἰξωνῆς, κατὰ τὰ ὑπ' ἀριθ. 40, 43 καὶ 45 οἰκοδομικὰ τετράγωνα, ὡς ἐμφαίνεται εἰς τὸ ὑπὸ τοῦ 'Αναπληρωτοῦ Γενικοῦ Διευθυντοῦ Οἰκισμοῦ θεωρημένον διὰ τῆς ὑπ' ἀριθ. Γ.39308/1980 πράξεως αὐτοῦ σχετικὸν πρωτότυπον διάγραμμα ὑπὸ κλίμακα 1: 1000, τοῦ ὁποίου συνοπτικὸν ἀντίτυπον δημοσιεύεται μετὰ τῆς παρούσης.

'Αθῆναι, 5 Δεκεμβρίου 1980

Ο ΥΠΟΥΡΓΟΣ

ΓΕΩΡΓΙΟΣ ΠΛΥΤΑΣ


ΓΛΥΦΑΔΑ
ΑΙΞΩΝΗ – ΚΛΙΜΑΞ 1:1000
15 Δεκεμβρίου 1980

'Αριθ. 48371 (7)

Περὶ ἀναγνωρίσεως (παρόδου ὁδοῦ) 'Ηροδότου στὴν Κομοτηνὴ Ν. Ροδόπης, ὅτι ὑπάρχει πρὶν ἀπὸ τὸ 1923.

Ο ΝΟΜΑΡΧΗΣ ΡΟΔΟΠΗΣ

Σύμφωνα μέ :

1. Τὶς διατάξεις :

α) Τοῦ ἀπὸ 17.7.1923 Ν.Δ. «περὶ σχεδίων πόλεων, κωμῶν καὶ συνοικισμῶν τοῦ Κράτους καὶ ἀνεγέρσεως αὐτῶν».

β) Τοῦ Β.Δ. 712/70, ὅπως τροποποιήθηκε μὲ τὰ 677/71 καὶ 198/1972 Β.Δ.

γ) Τοῦ Ν. 3200/55 «περὶ διοικητικῆς ἀποκεντρώσεως», ὅπως ἔχει συμπληρωθεῖ καὶ τροποποιηθεῖ μεταγενέστερα.

δ) Τὴν 27/223/29.10.80 γνωμοδότηση τοῦ Συμβουλίου Δημοσίων Ἔργων τῆς Νομαρχίας μας.

ε) Τὴν ἀριθμ. 48002/21.10.1980 εἰσήγηση τοῦ Τμήματος Πολεοδομίας καὶ Πολεοδομικῶν Ἐφαρμογῶν τῆς Ν. Ροδόπης.

2. Τὴν ἀπὸ 20.10.1980 αἴτηση τῆς Κωνσταντινιᾶς Πεδετζίκη κατοίκου Λαρίσης Γαληνοῦ 7 «περὶ ἀναγνωρίσεως τῆς ἀδιεξόδου τῆς ὁδοῦ 'Ηροδότου Κομοτηνῆς ὡς προϋφισταμένης τοῦ ἔτους 1923.

3. Τοὺς ἀκόλουθους τίτλους ἰδιοκτησίας : Συμβόλαια μὲ ἀριθμ. 66931/1953, 3524/1956, 34333/1931, 331/1952, 2079/1954 67701/1954 8230/77 τῶν συμβολαιογράφων Κομοτηνῆς Παναγιώτη Κυριακοπούλου, 'Αναστασίου Βαγδατλῆ καὶ Κων/νου Τριανταφυλλίδη ἀπὸ τοὺς ὁποίους προκύπτει ὅτι ἡ (πάροδος ὁδοῦ) 'Ηροδότου στὴν Κομοτηνὴ ὑπάρχει πρὶν ἀπὸ τὸ 1923.

4. Τὸ τοπογραφικὸ σχεδιάγραμμα τοῦ Κυριάκου Διονυσίου Πολιτικοῦ Μηχανικοῦ

5. Τὸ ἀπὸ 22.9.1933 ρυμοτομικὸ σχέδιο πόλεως Κομοτηνῆς ΟΤ 264 φύλλο στὸ ὁποῖο φαίνεται ἡ ἐν λόγῳ ὁδός.

6. 'Επειδὴ κατὰ παγία Νομολογία τοῦ Συμβουλίου 'Επικρατείας στὰ ἀκίνητα ποὺ ἔχουν πρόσωπο σὲ κοινόχρηστους χώρους ποὺ σχηματίστηκαν πρὸ τῆς ἰσχύος τοῦ ἄρθρου 20 τοῦ ἀπὸ 17.7.1923 Π. Δ/τος ἐφαρμόζονται οἱ διατάξεις ποὺ ἰσχύουν καὶ στοὺς ἐγκ. ὁδ. ρυμοτ. σχεδίου ἀποφασίζουμε :

'Αναγνωρίζουμε ὅτι ἡ (πάροδος ὁδοῦ) 'Ηροδότου ἐντὸς τοῦ Ο.Τ. 264 τοῦ ἐγκεκριμένου ρυμοτ. σχεδ. στὴν Κεμοτηνὴ ὑπάρχει νομίμως πρὶν ἀπὸ τὸ ἔτος 1923.

'Η ὁδὸς αὐτὴ φαίνεται στὸ φύλλο τοῦ ἐγκεκρμένου σχεδίου πόλεως Κομοτηνῆς.

'Η ἀπόφαση αὐτὴ ποὺ ἰσχύει ἀπὸ τὴ δημοσίευσή της νὰ δημοσιευθεῖ στὴν 'Εφημερίδα τῆς Κυβερνήσεως.

Κομοτηνή, 1 Νοεμβρίου 1980

'Ο Νομάρχης
ΠΑΝΑΓΙΩΤΗΣ ΦΩΤΕΑΣ

ΑΠΟ ΤΟ ΕΘΝΙΚΟ ΤΥΠΟΓΡΑΦΕΙΟ